


NR. 2

Visorių 21

Bendras plotas
156.93 kv. m.

Automobilių stovėjimo aikštelės
2


Erdvės
2 aukštai
3 miegamieji
Rūsys
Eksploatuojamas stogas
Lauko terasa

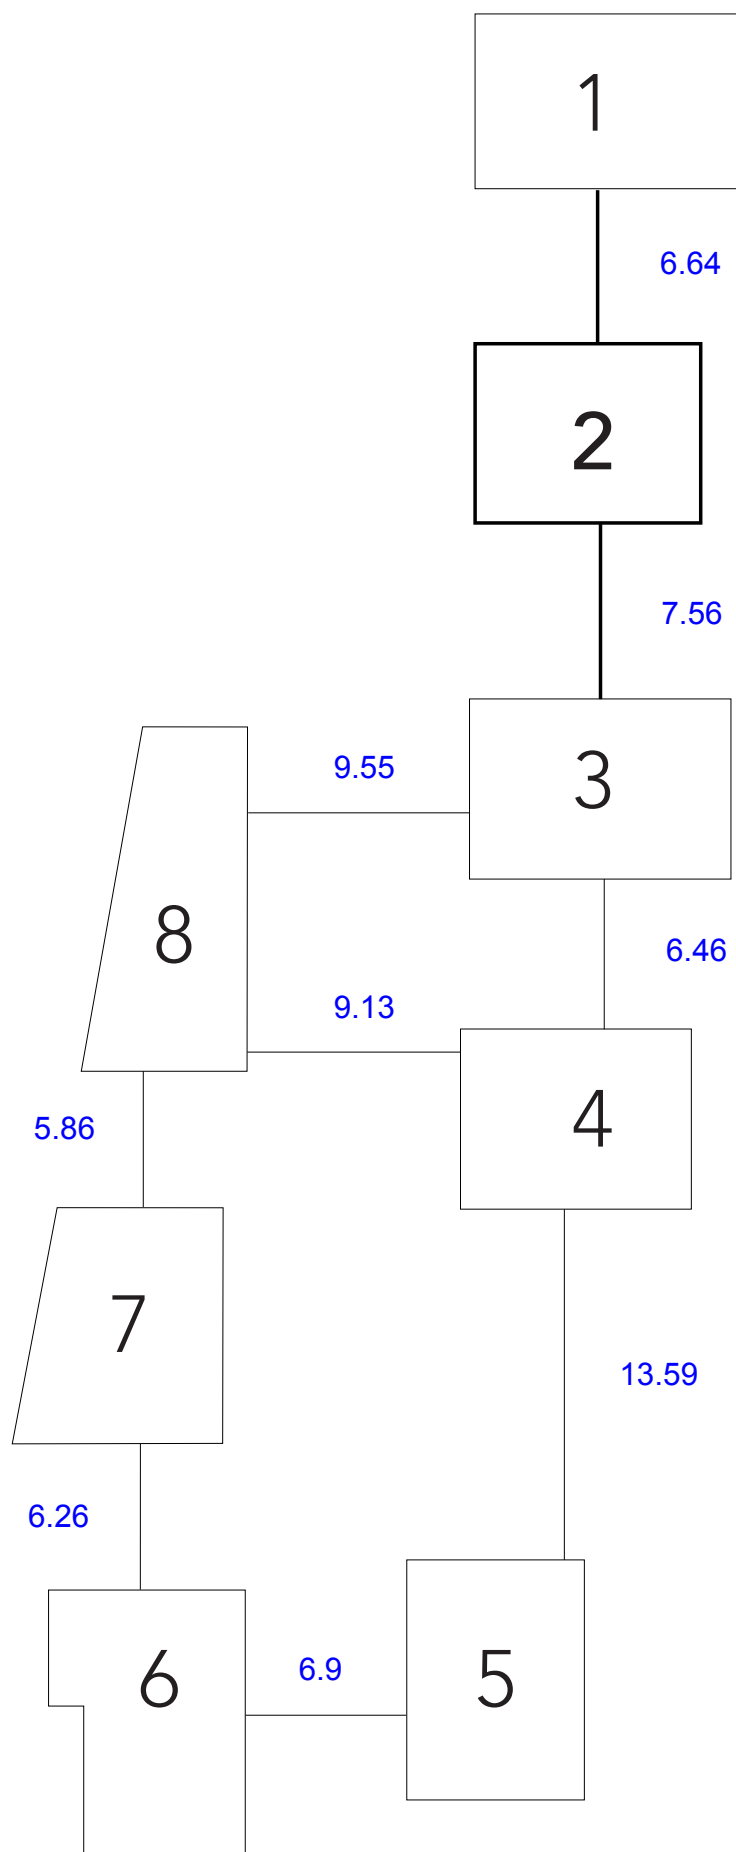

Atstumai tarp namų, m.

2


1A

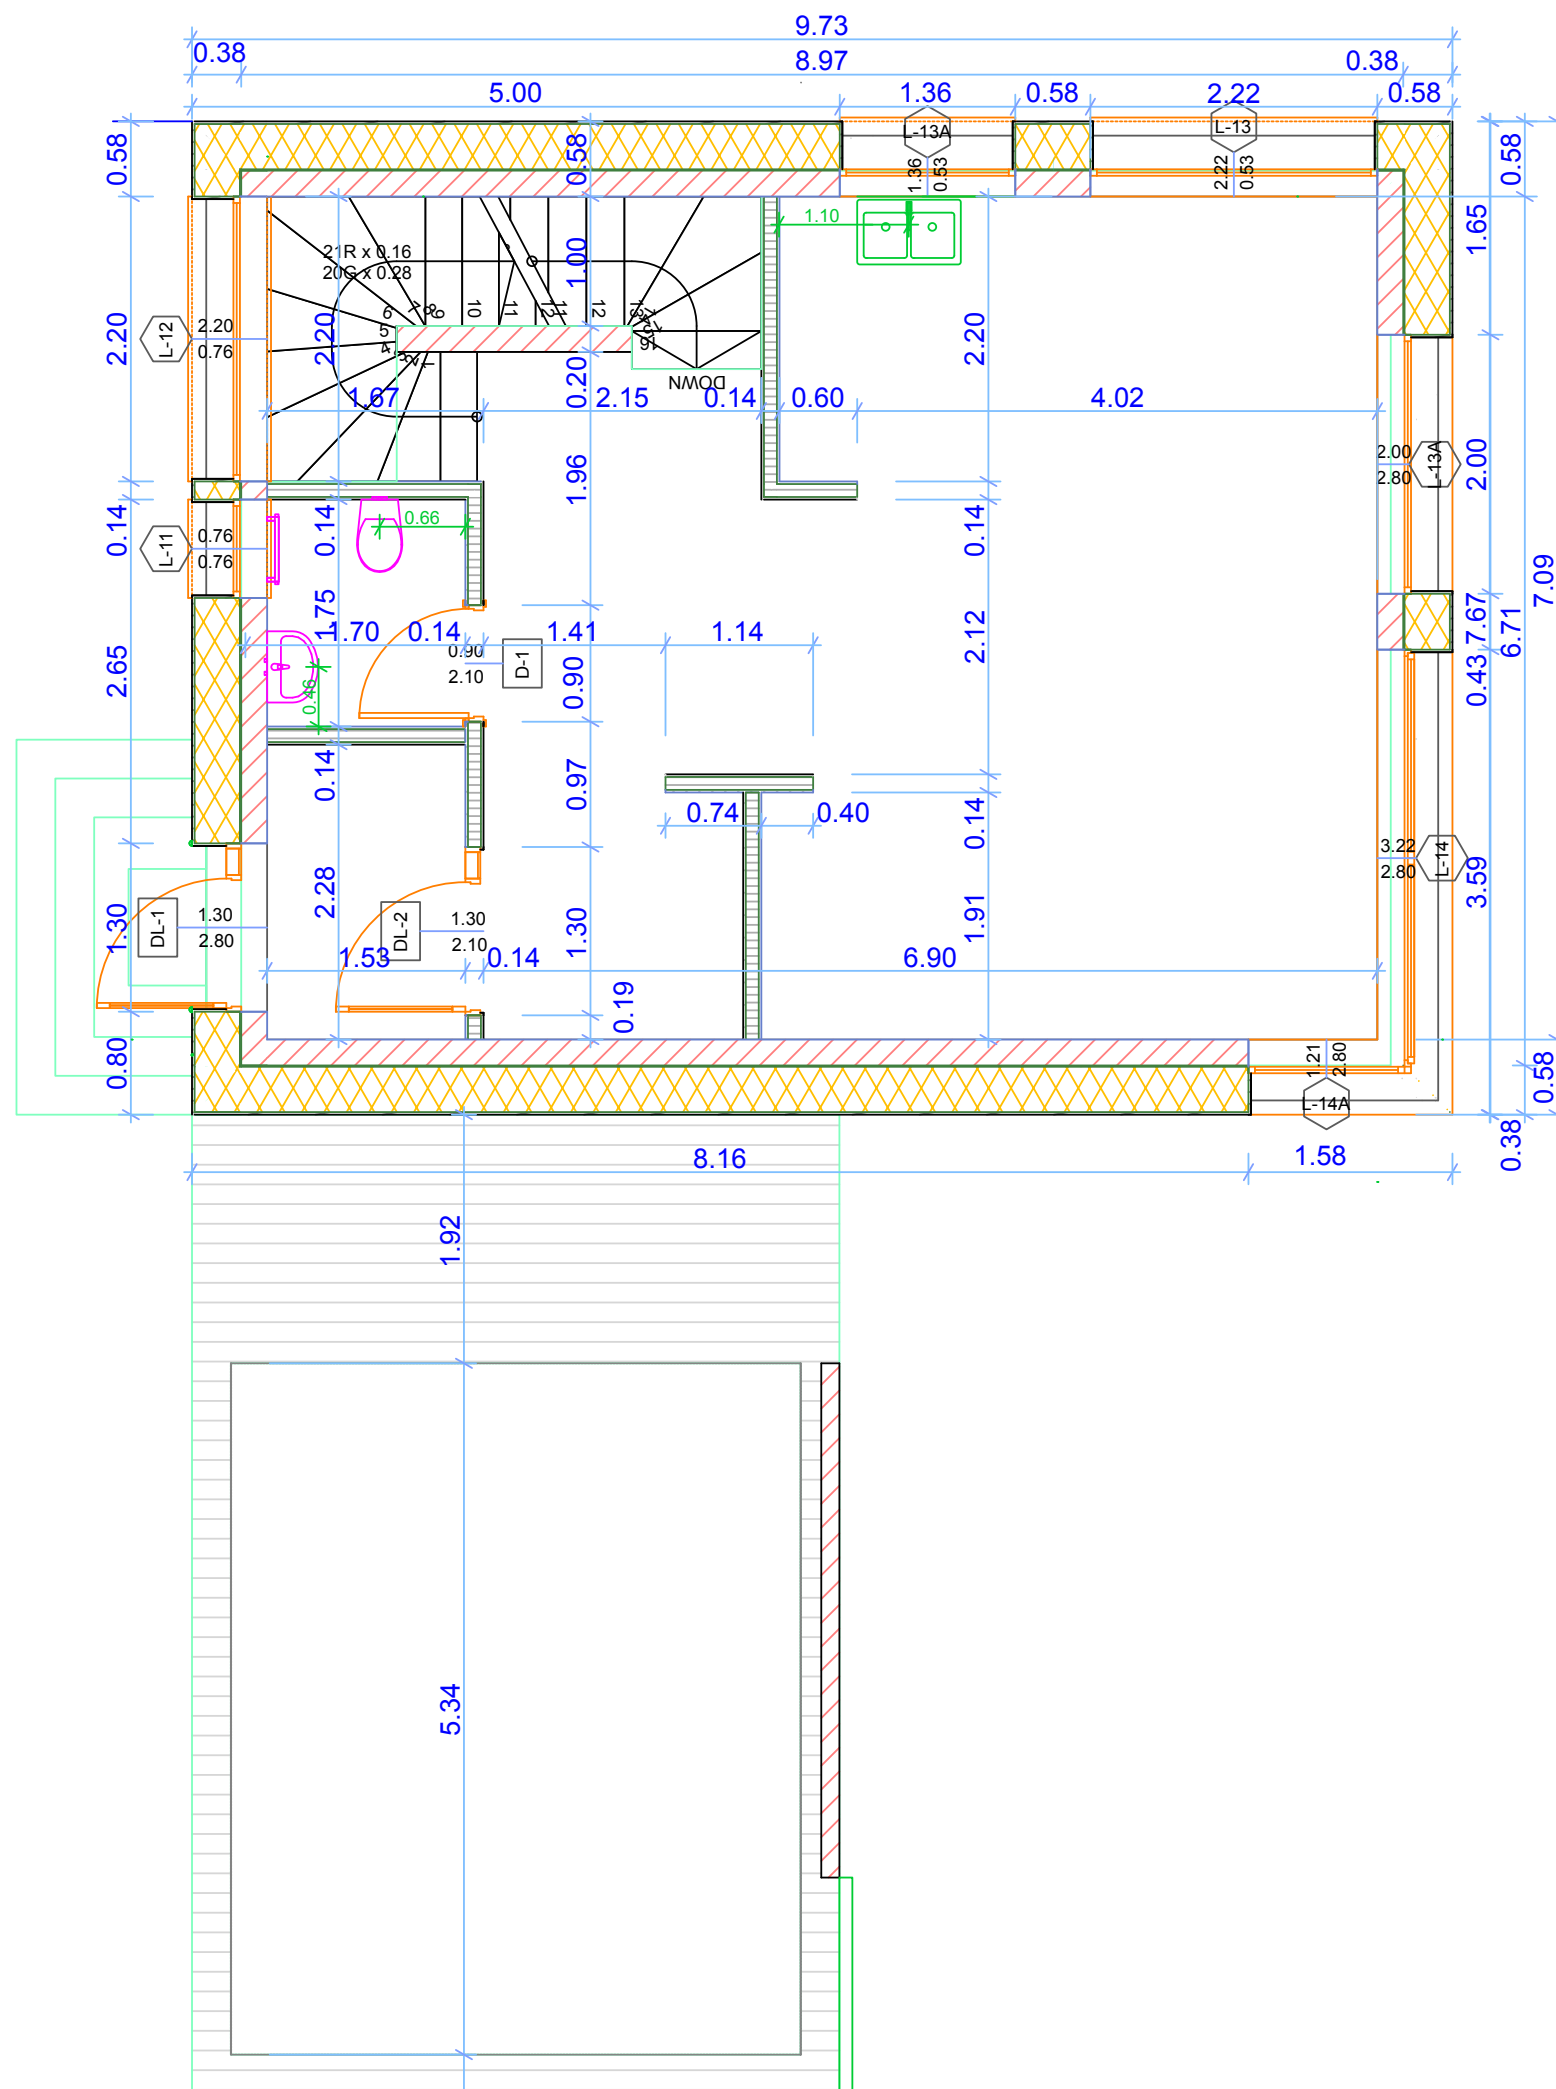

Bendras aukšto plotas:
47.89 kv.m.

2


2A

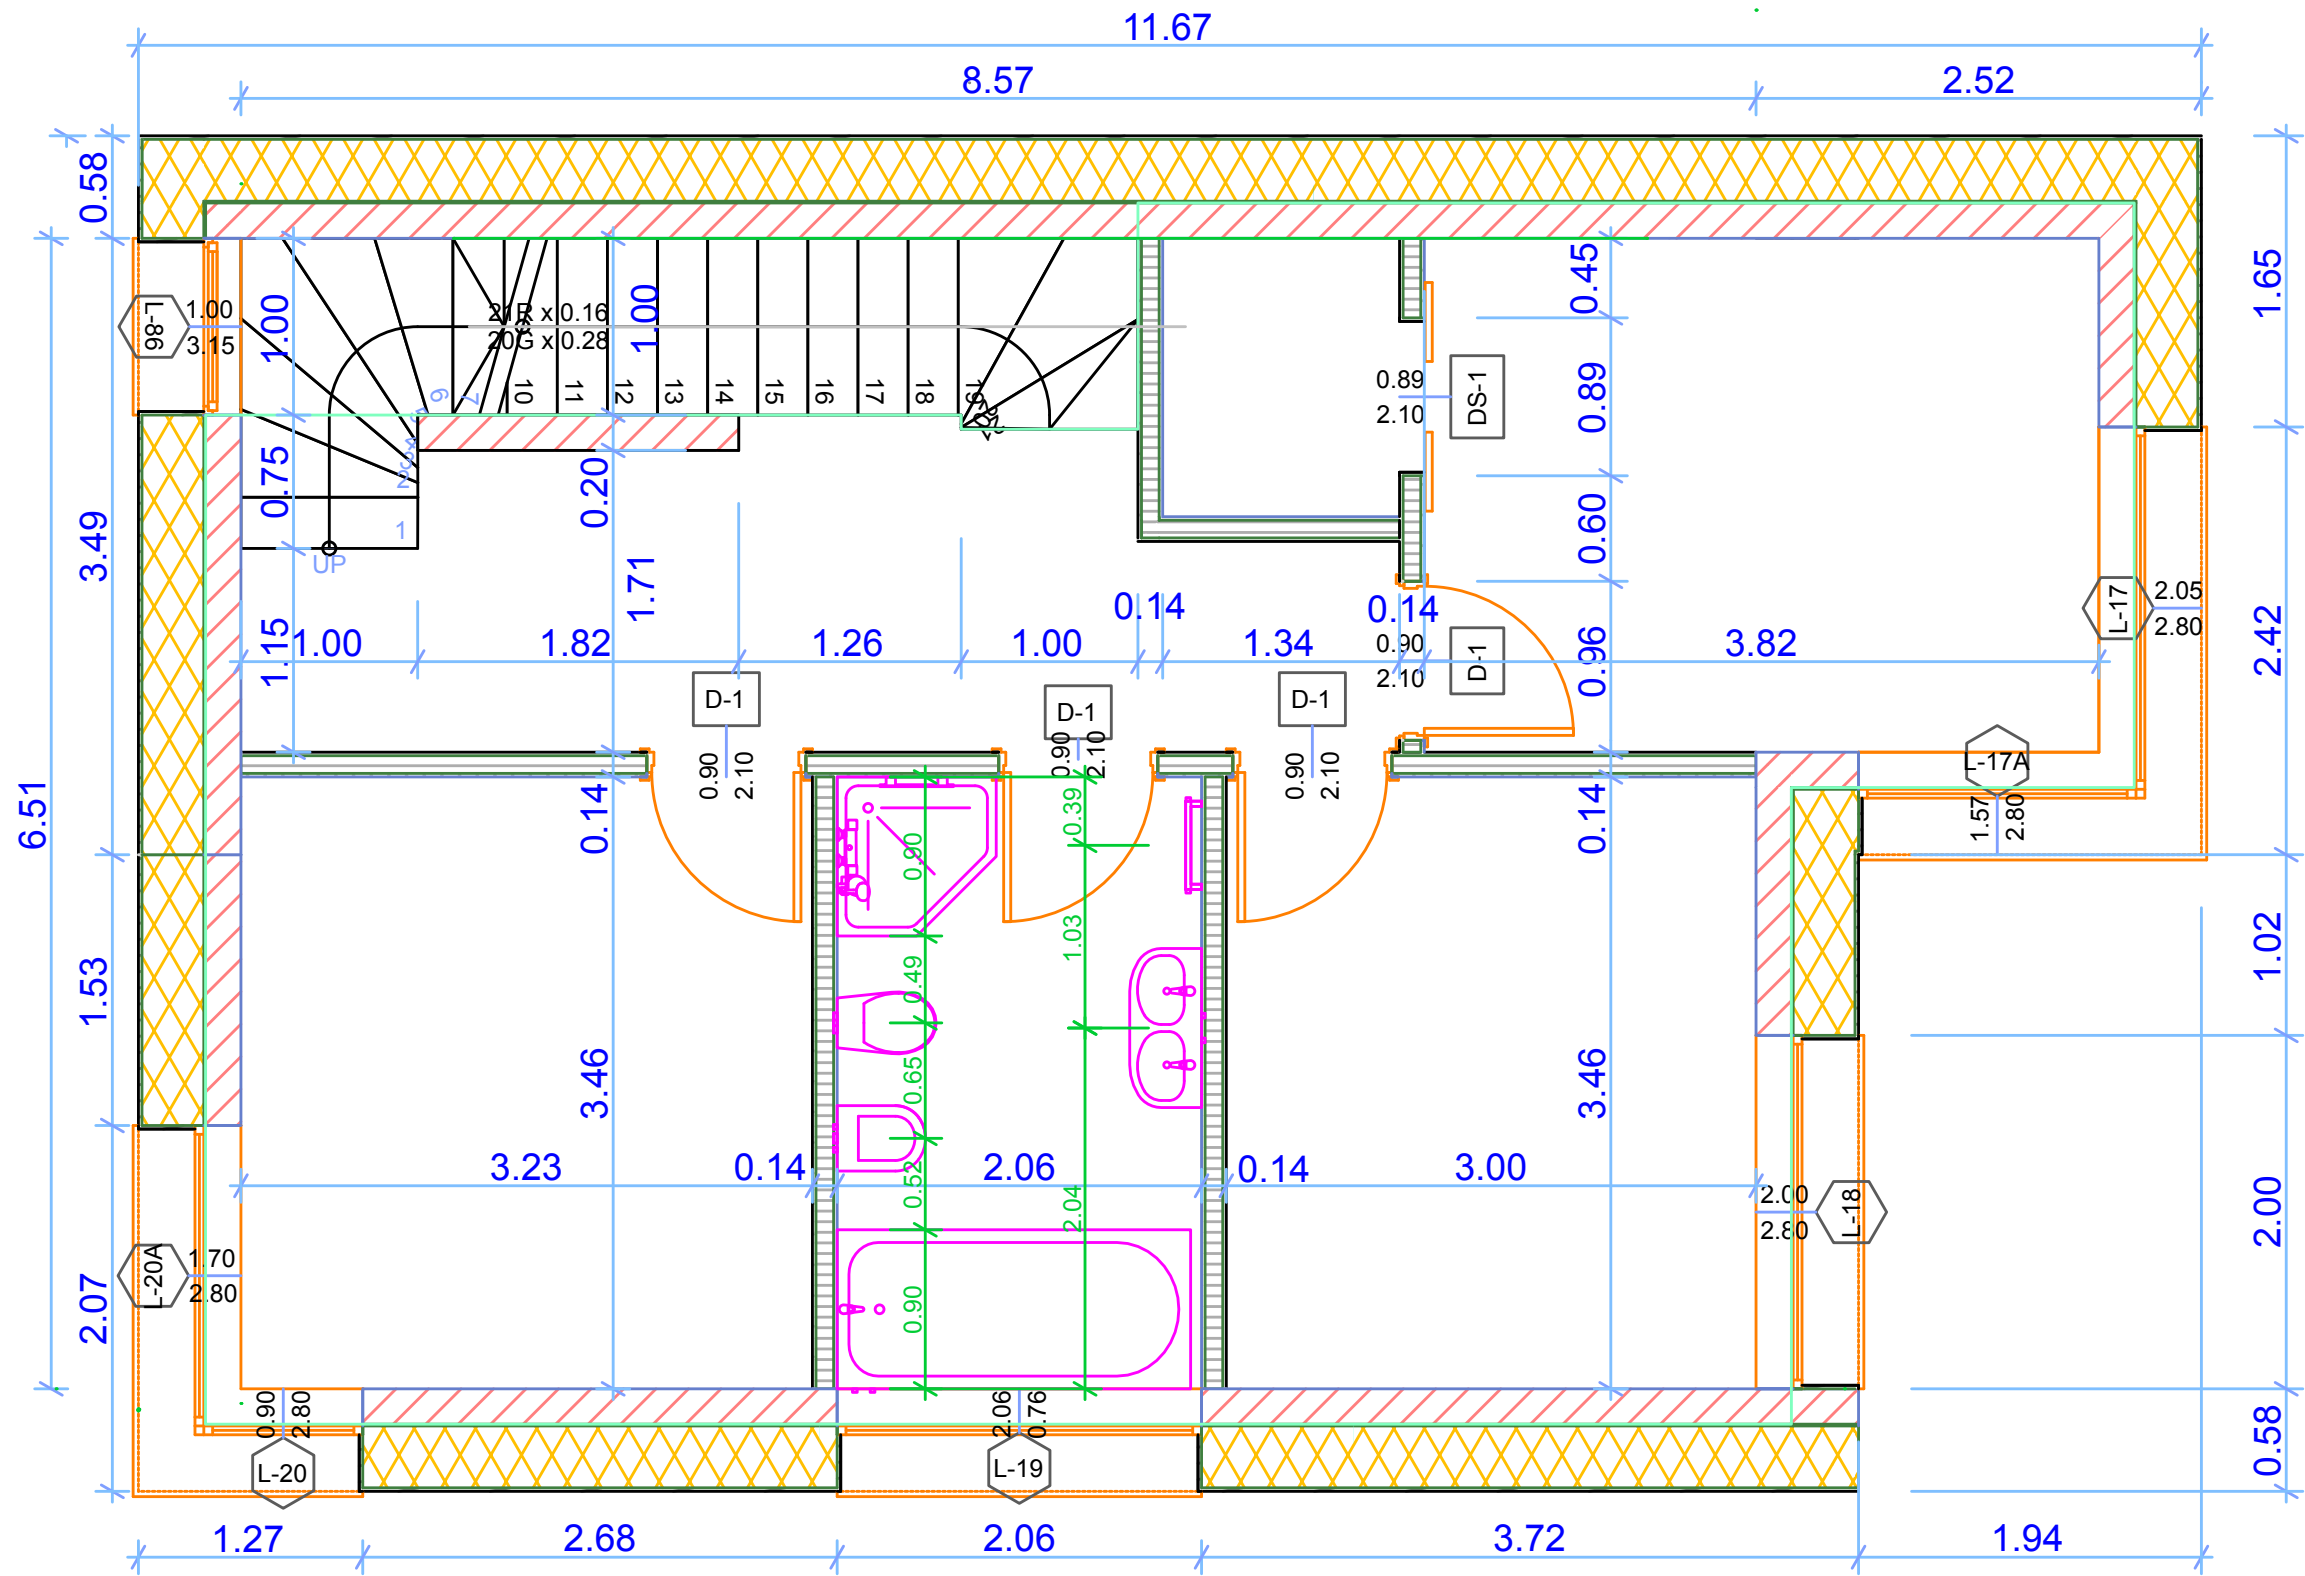

Bendras aukšto plotas:
52.28 kv.m.


2

FASADAI - PJŪVIAI

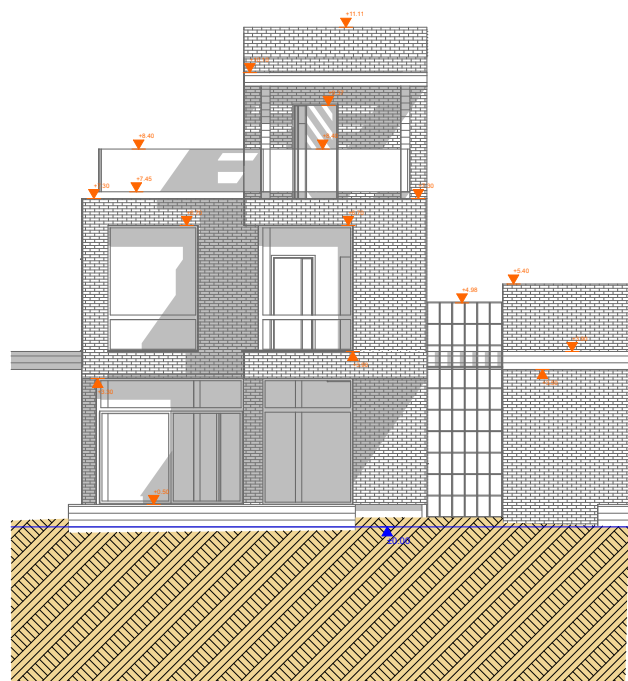


2N_B

1:100

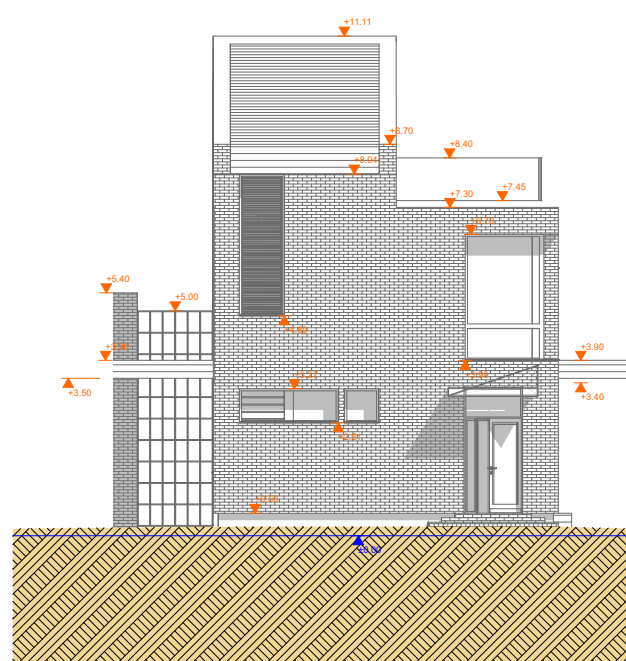

2N_D


1:100

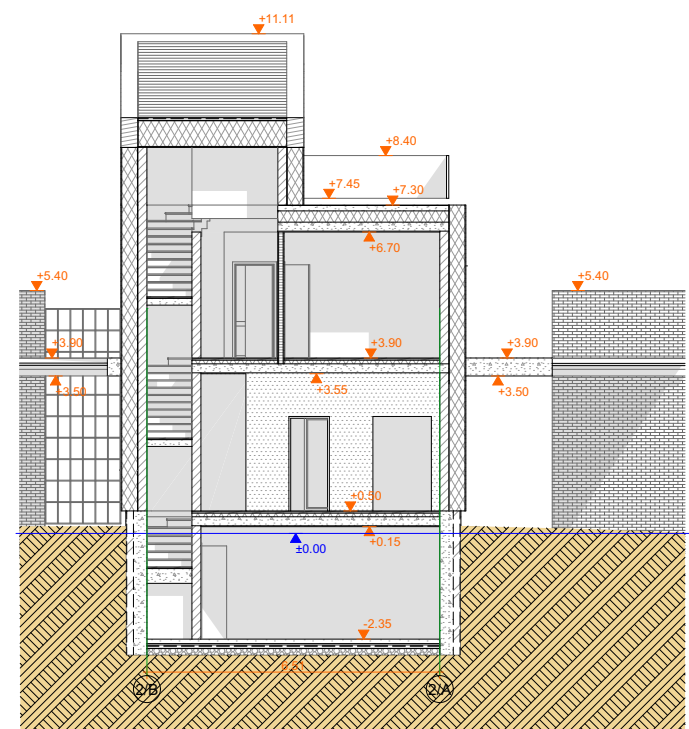

2A


Pjūvis

1:100

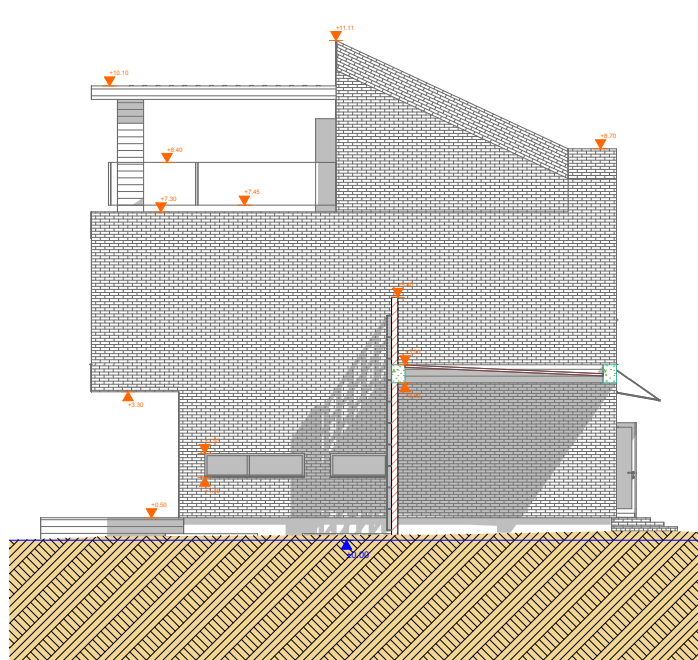


2N_A

1:100

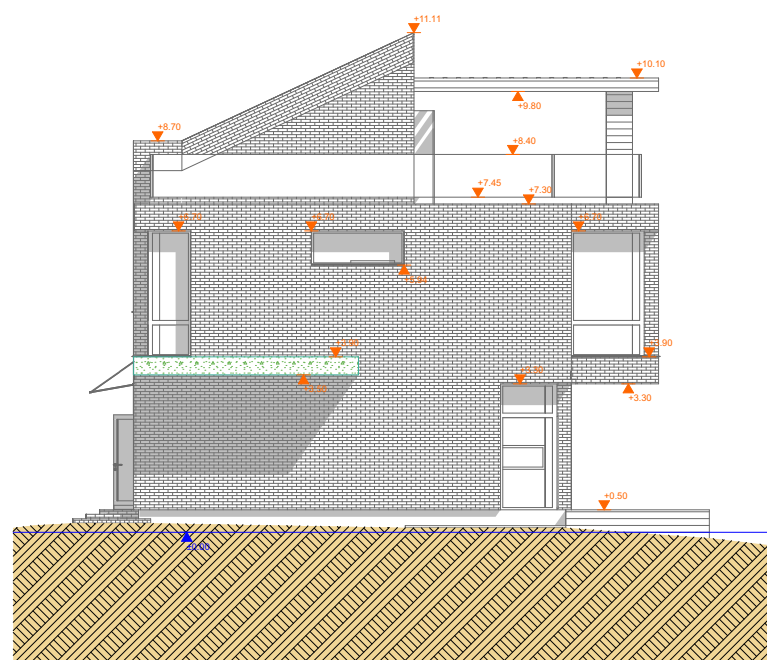

2N_C

1:100

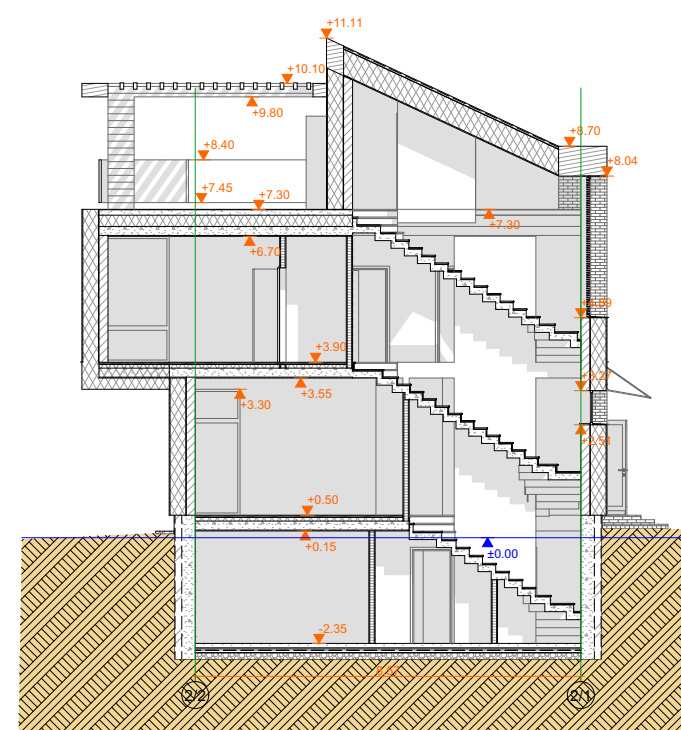

2B

Pjūvis

1:100