


# NR. 6

Visorių 21


Bendras plotas:  
191.87 kv.m.

Automobilių stovėjimo aikštelės  
2


Erdvės:  
2 aukštai  
3 miegamieji  
Rūsys  
Eksploatuojamas stogas  
Lauko terasa

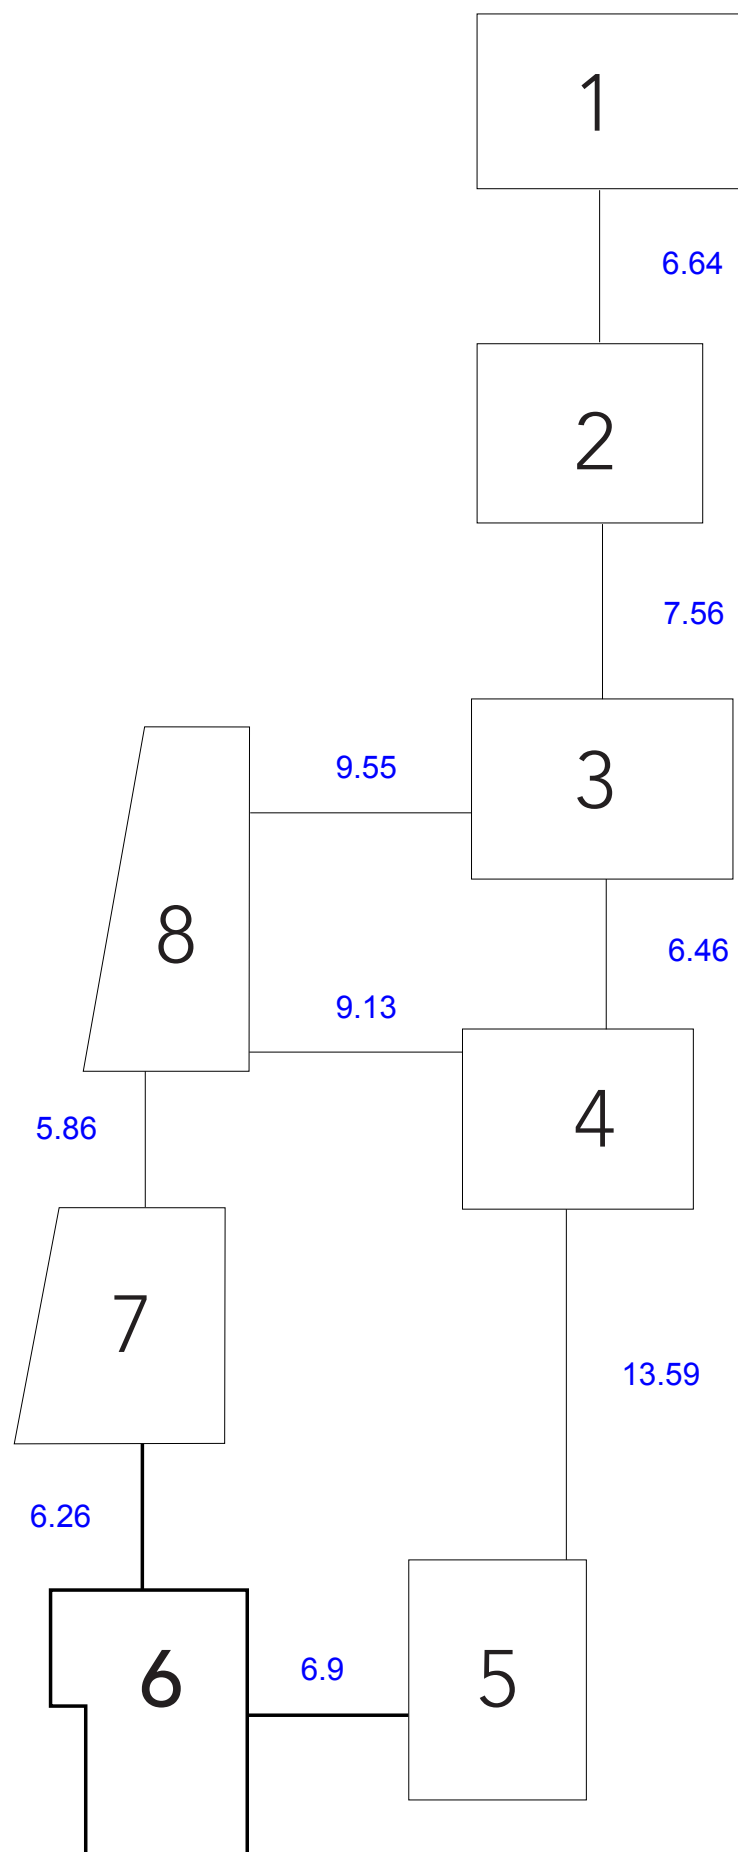


Atstumai tarp namų, m.

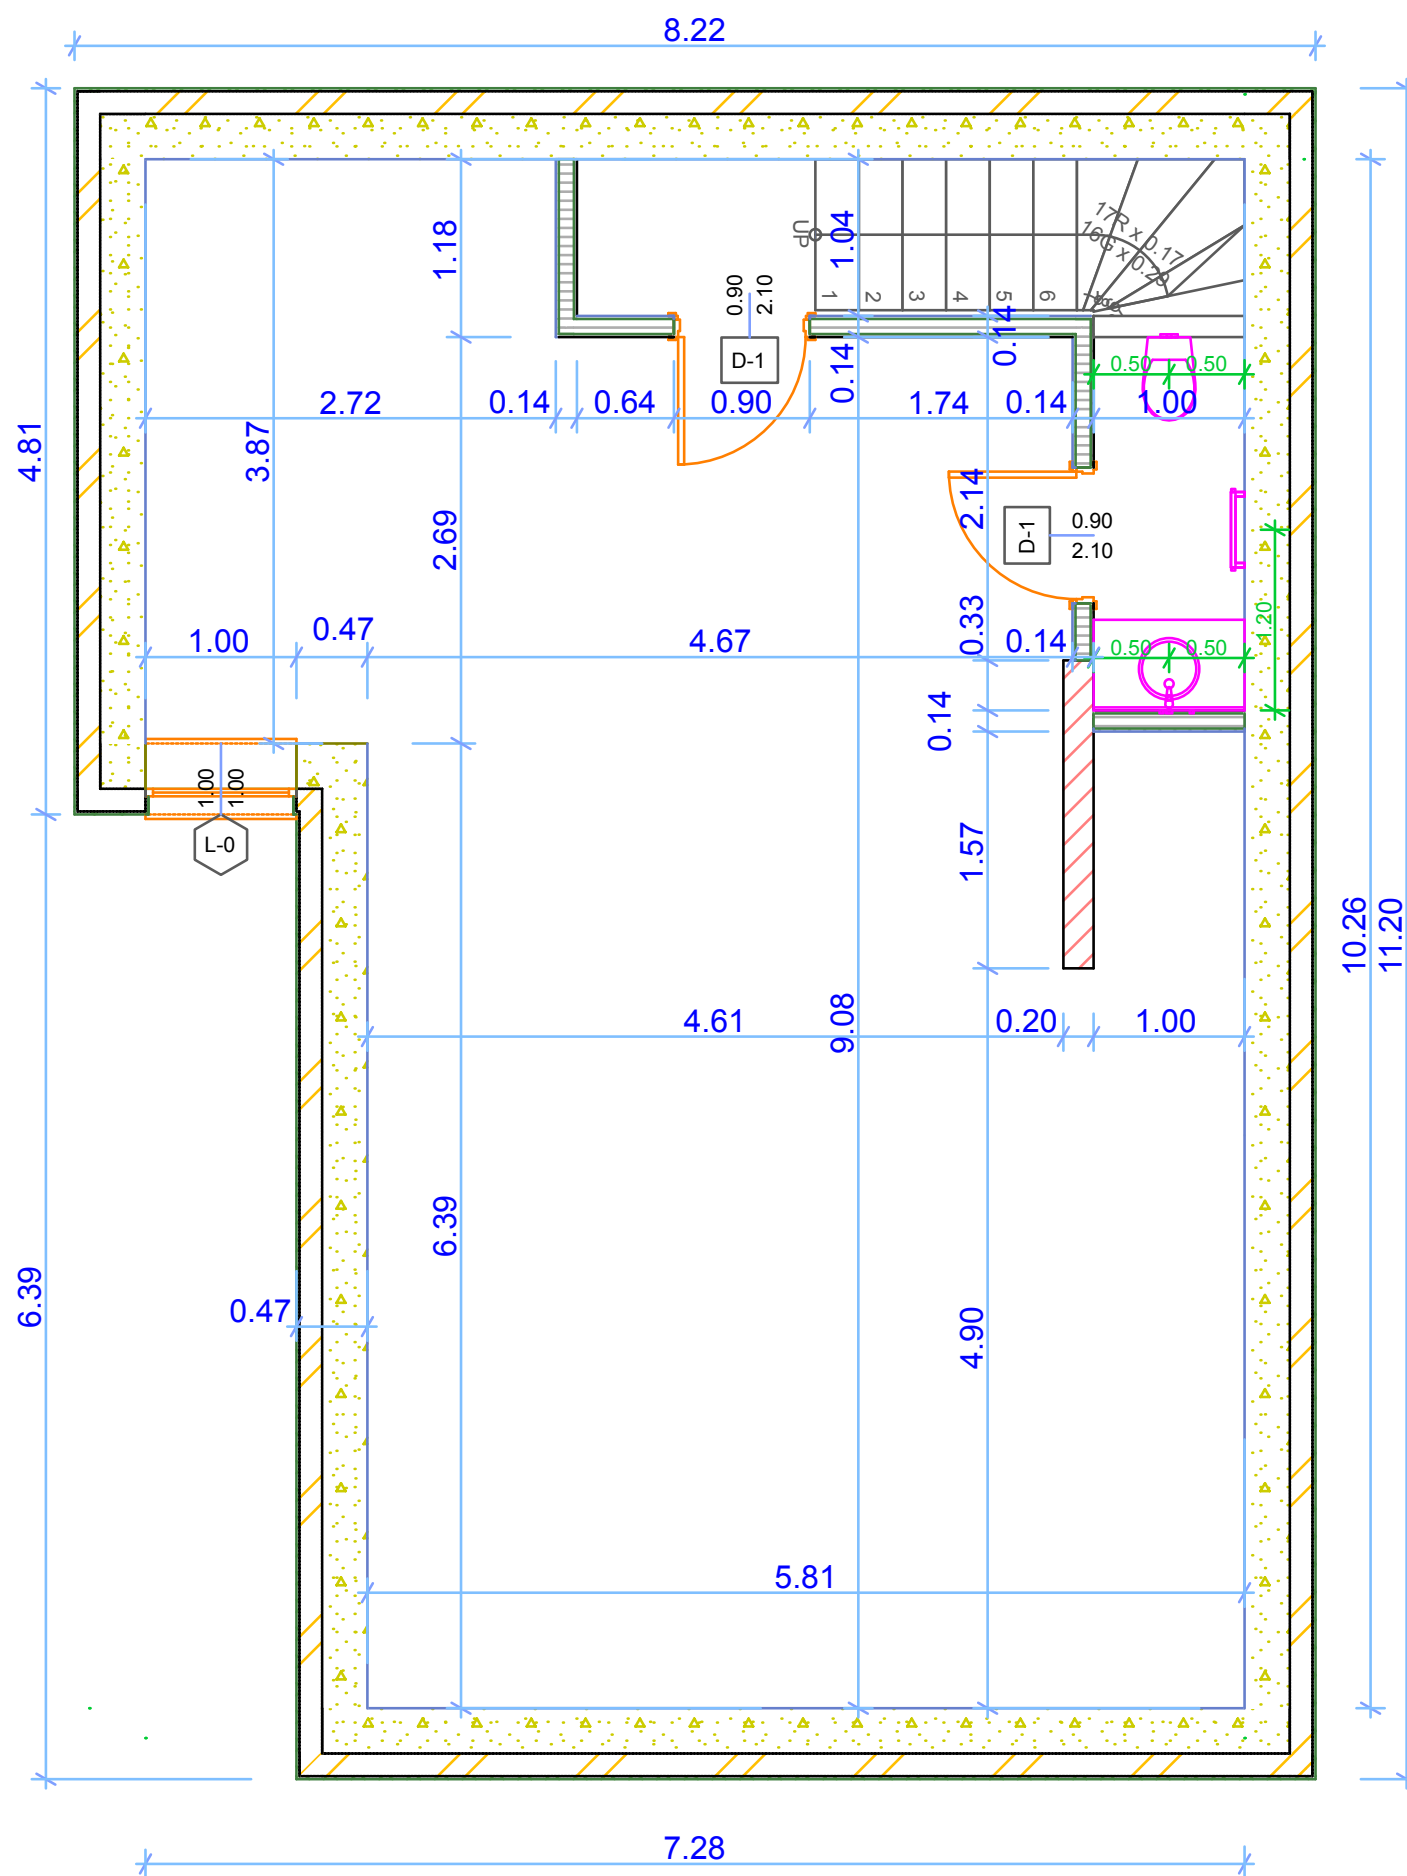


Bendras aukšto plotas:  
60.07 kv.m.

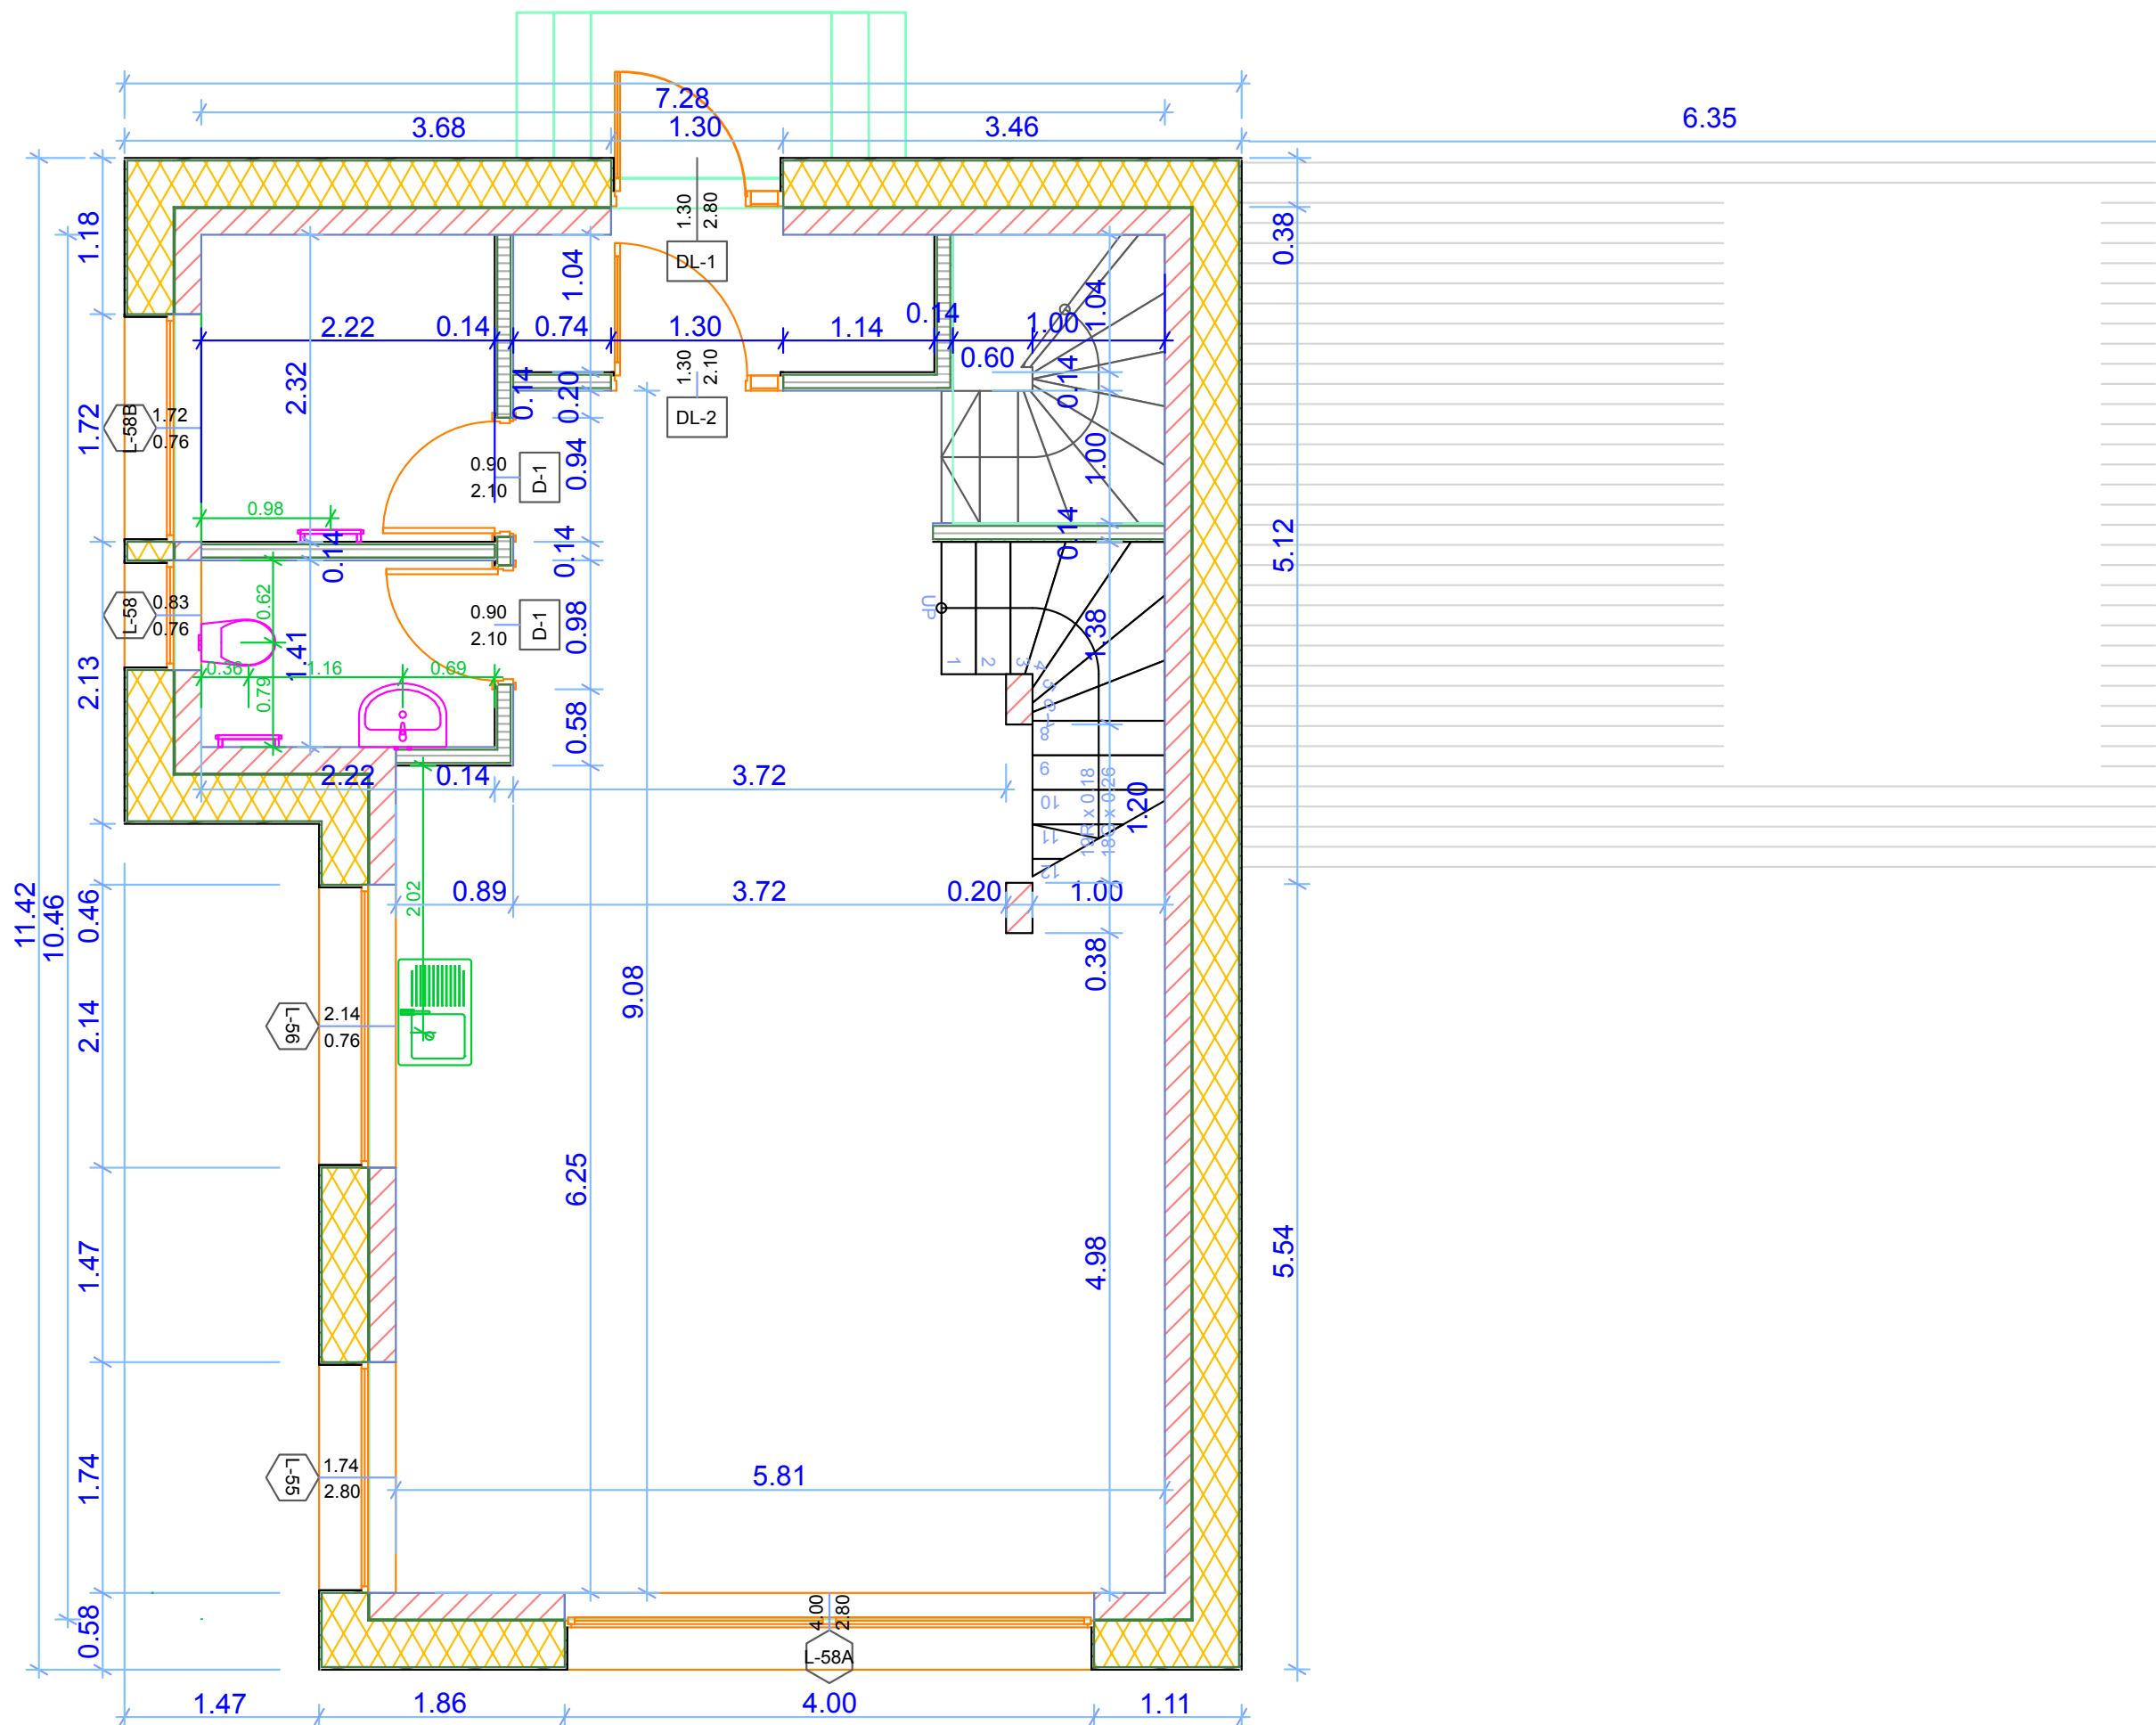

Bendras aukšto plotas:  
57.54 kv.m.

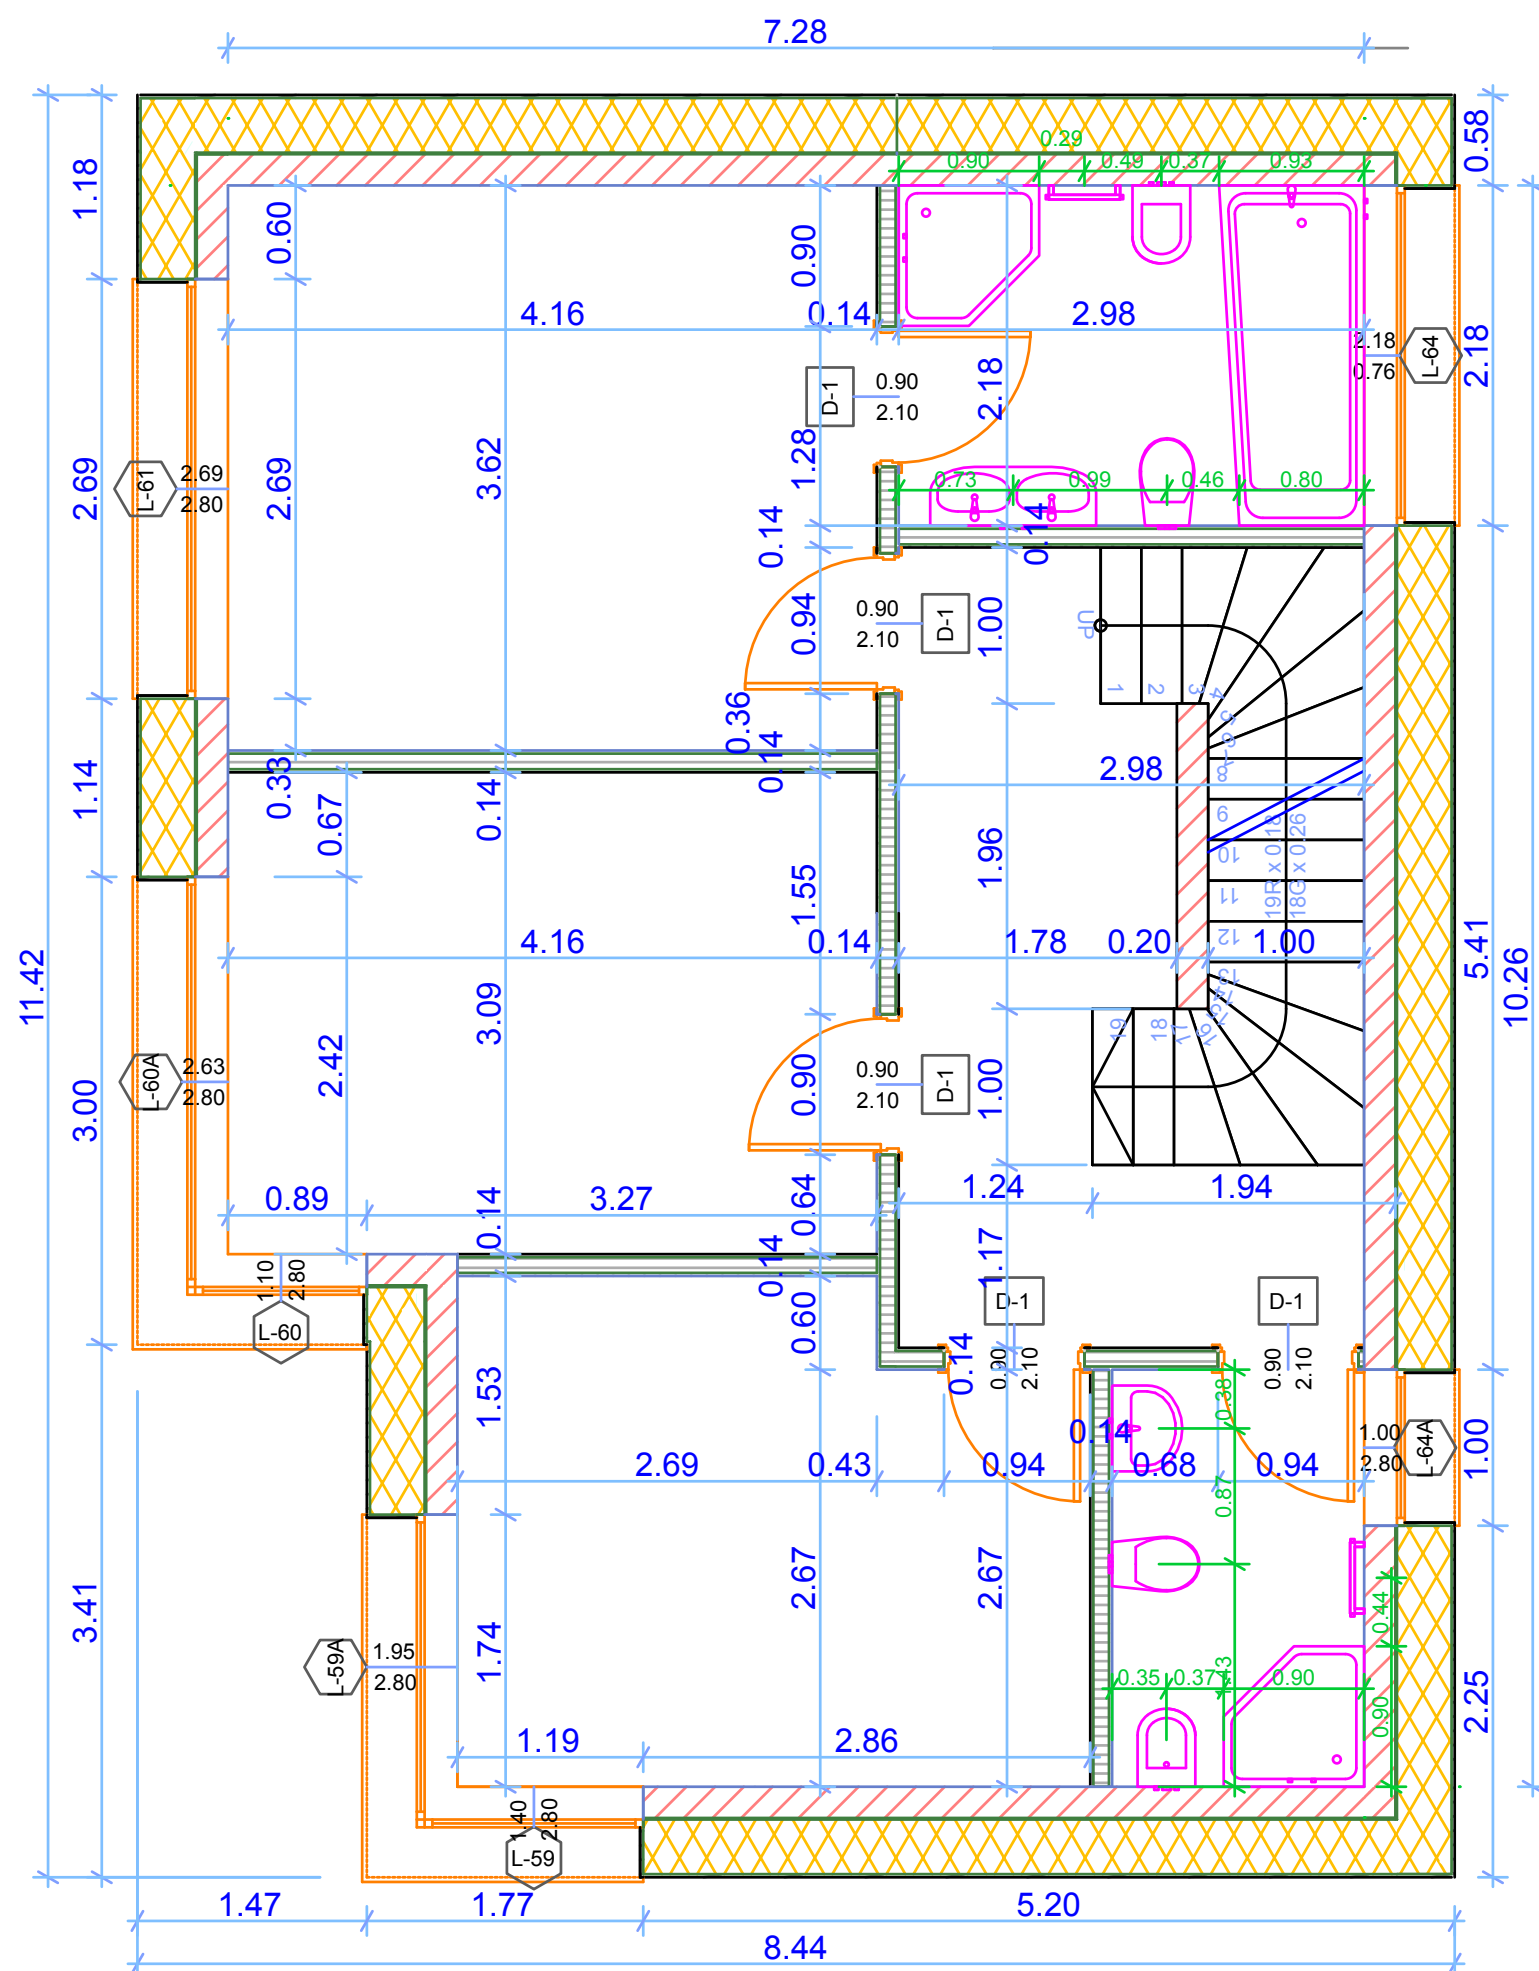

Bendras aukšto plotas:  
61.04 kv.m.

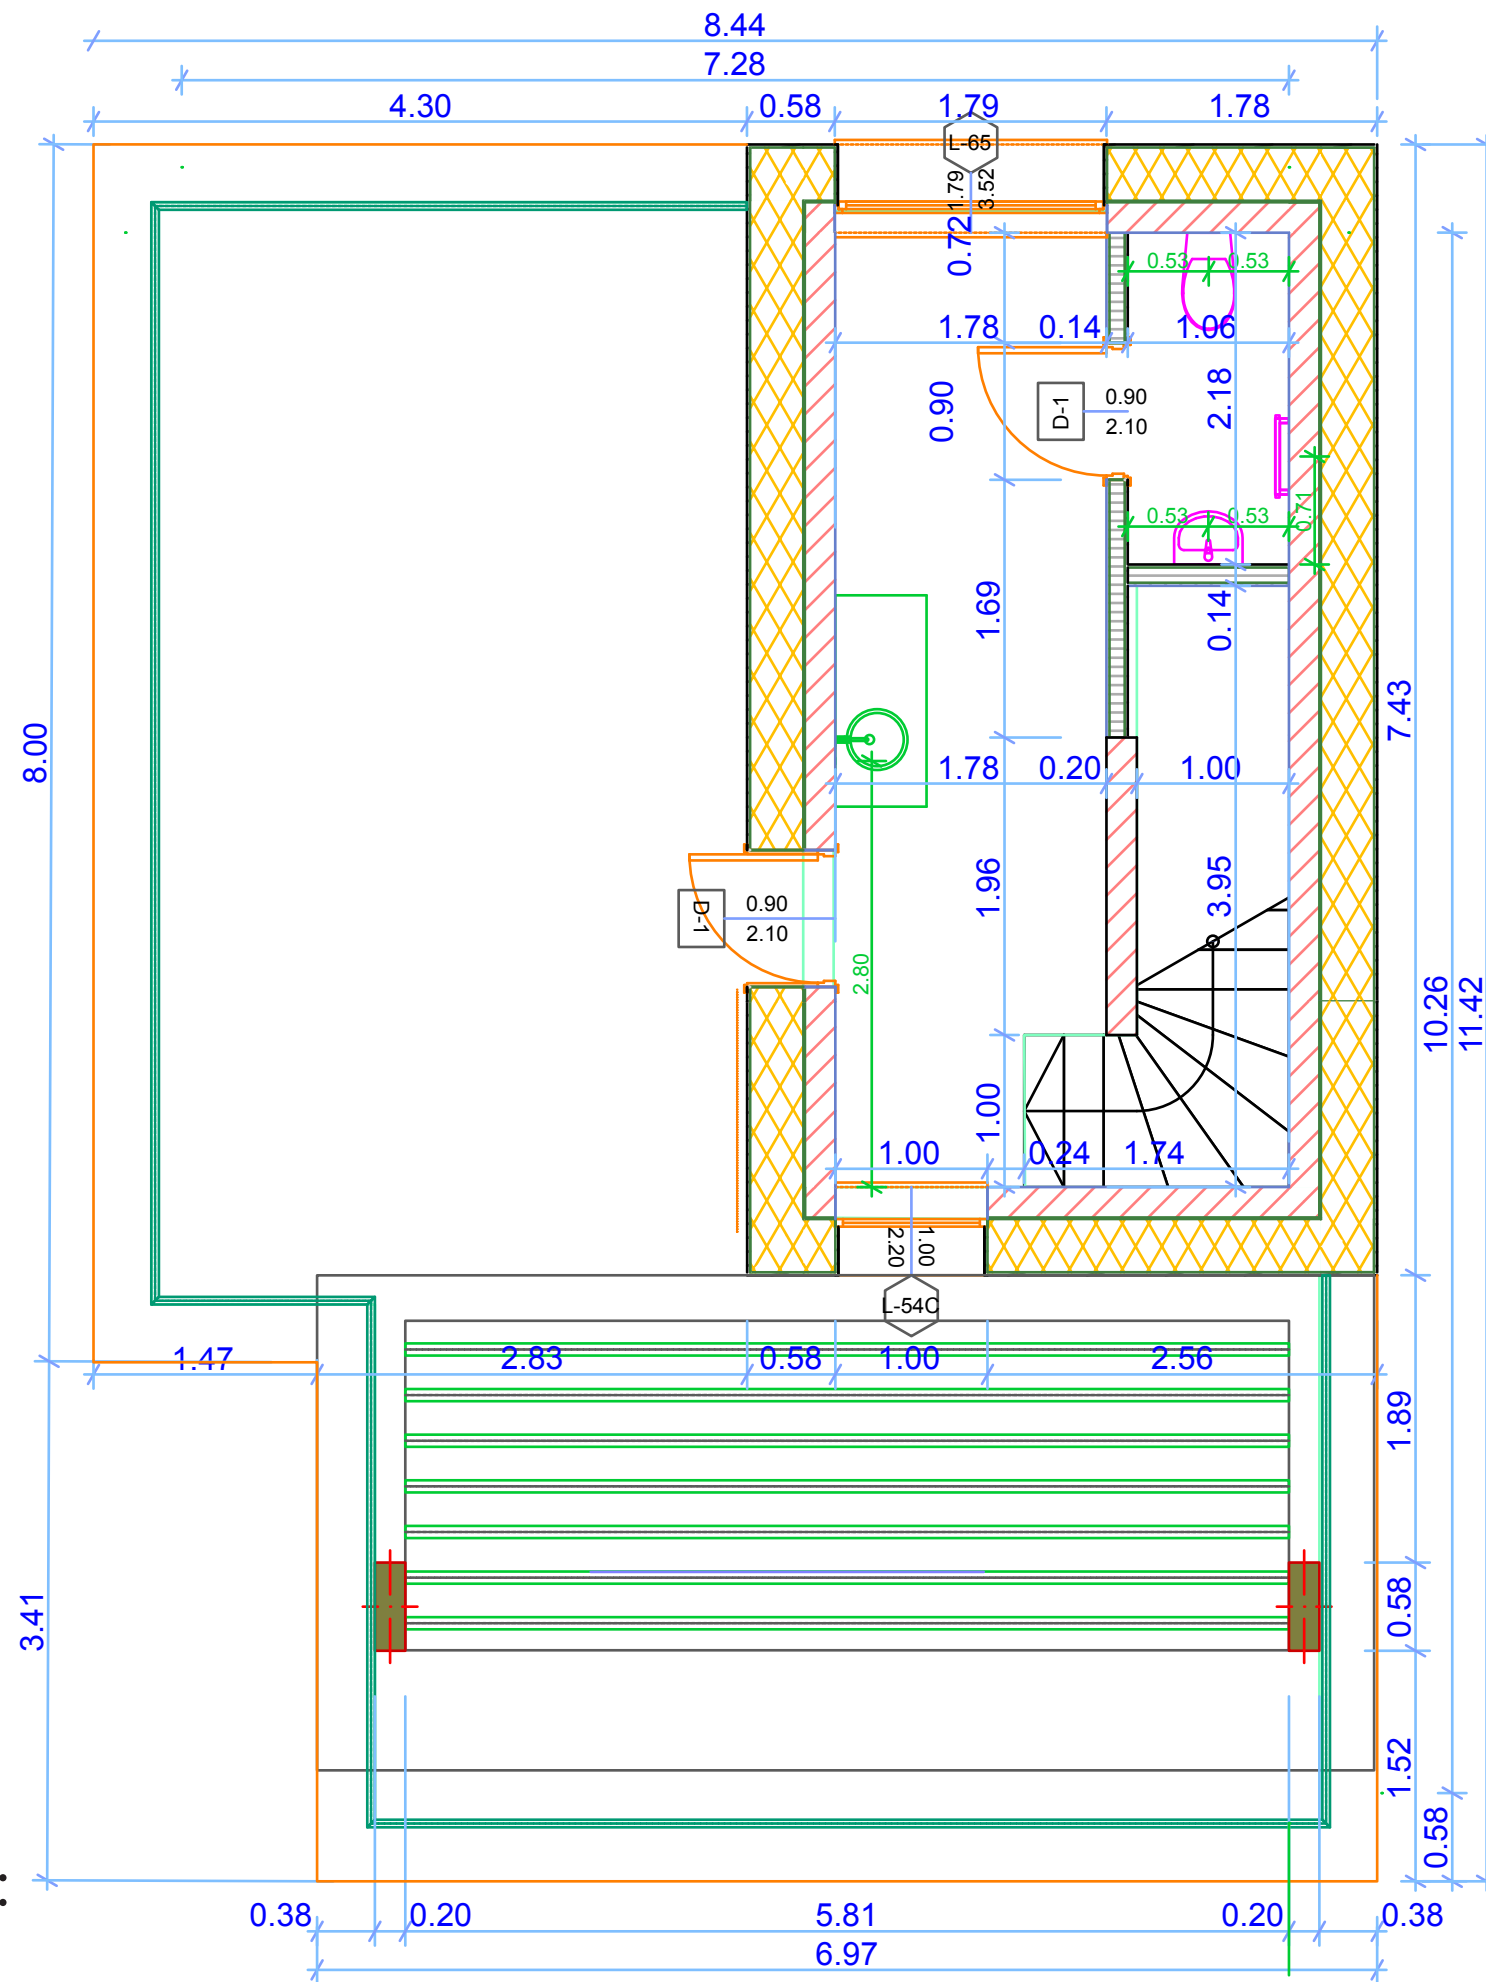


Naudingas plotas:  
13.22 kv.m.


Terasos plotas:  
46 kv.m.

# 6


# FASADAĪ - PĪŅŪVIAI

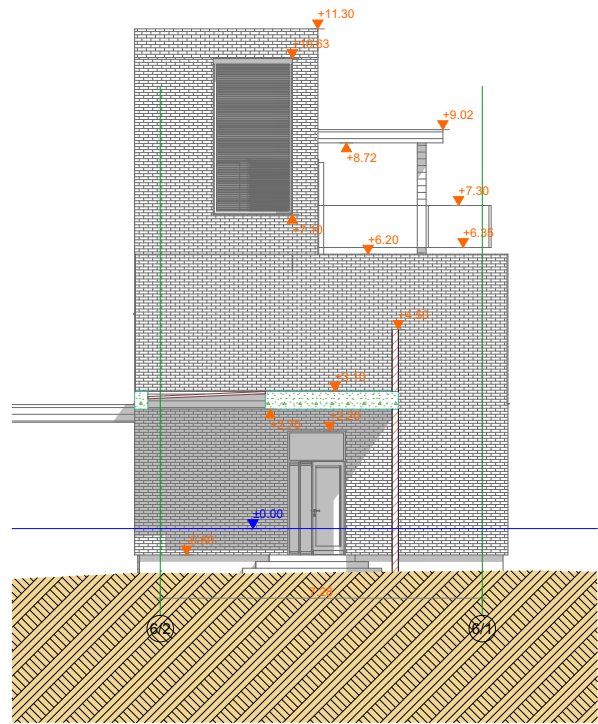


6N\_A 1:100

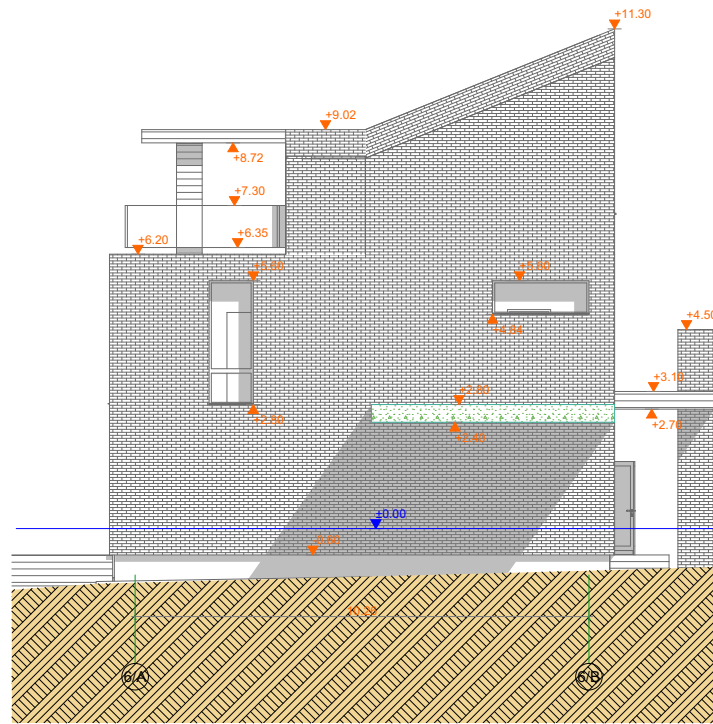


6N\_B 1:100

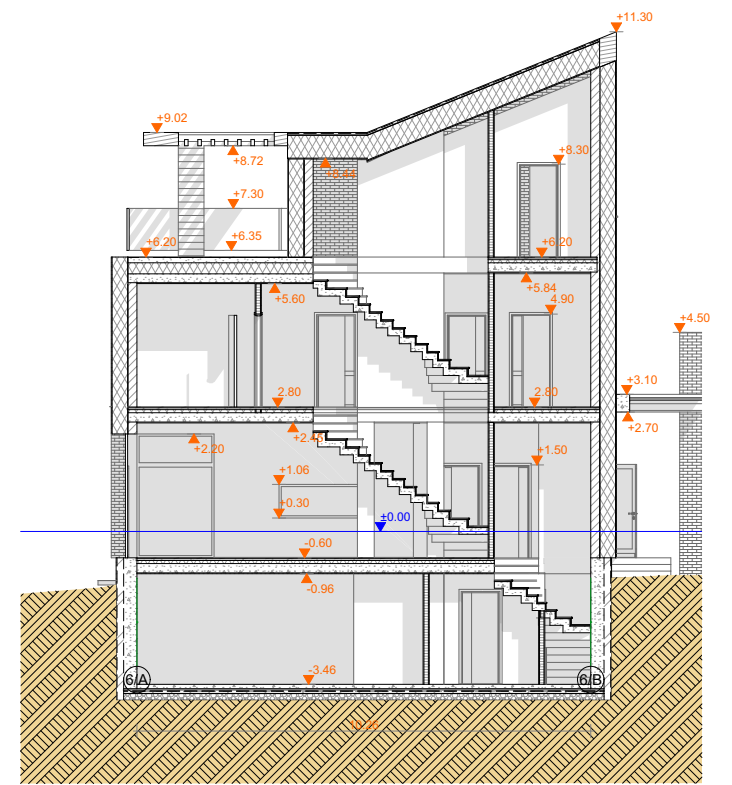


6B Pjūvis 1:100

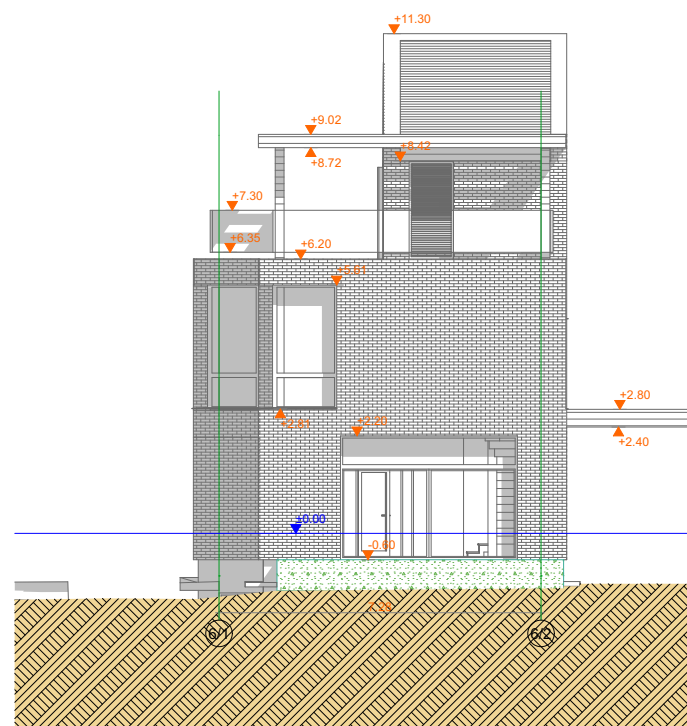

6N\_C 1:100

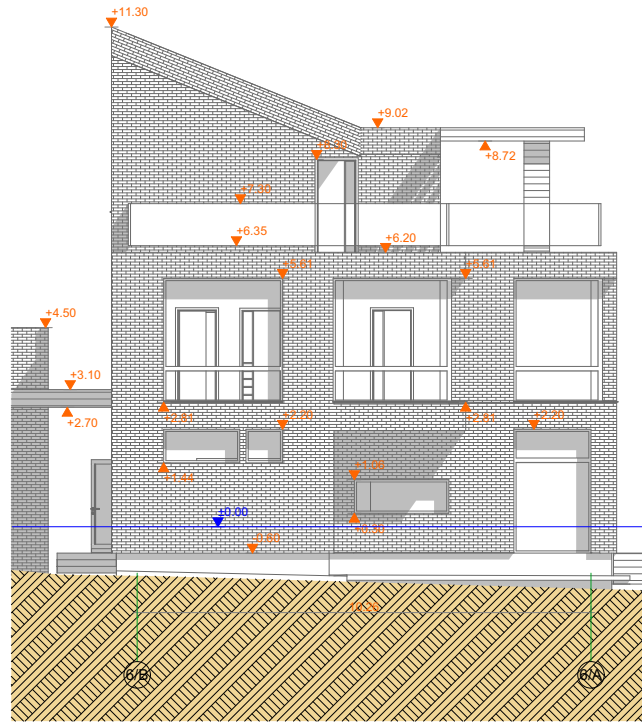

6N\_D 1:100

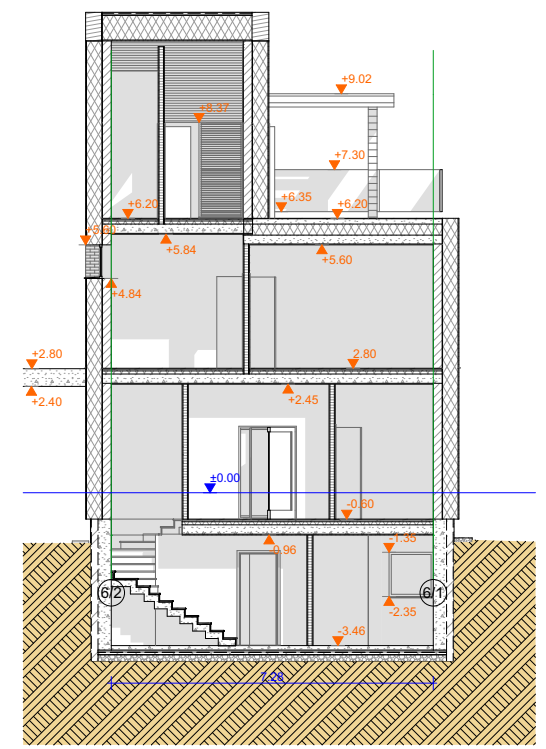

6A Pjūvis 1:100